

AKTUALIZACJA DANYCH INSTALACJI PO WPROWADZENIU ZMIANY NIEISTOTNEJ**I. Wypełnia podmiot prowadzący instalację dokonujący jej zgłoszenia**

1. Nazwa i adres organu ochrony środowiska właściwego do przyjęcia zgłoszenia

Starosta Ropczycki

ul. Konopnickiej 5, 39-100 Ropczyce

2. Nazwa instalacji zgodna z nazewnictwem stosowanym przez prowadzącego instalację

ROP7003_A (zgłoszenie nr 3)

3. Określenie nazw jednostek terytorialnych (gmin, powiatów i województw), na których terenie znajduje się instalacja, wraz podaniem symboli NTS jednostek terytorialnych, na których terenie znajduje się instalacja.

woj. PODKARPACIE 2.3.18 (KTS: 10061800000000), pow. ropczycko-sędziszowski 4.3.18.35.15 (KTS: 10061813515000), gm. Iwierzycze 5.3.18.35.15.01.2 (KTS: 10061813515012)

4. Oznaczenie prowadzącego instalację, jego adres zamieszkania lub siedziby

P4 Sp. z o.o., ul. Taśmowa 7, 02-677 Warszawa

5. Adres zakładu, na którego terenie prowadzona jest eksploatacja instalacji

39-124 Wiśniowa, dz. nr 1743/5, gm. Iwierzycze, pow. ropczycko-sędziszowski

6. Rodzaj instalacji zgodnie z załącznikiem nr 2 rozporządzenia Ministra Środowiska z dnia 2 lipca 2010r. w sprawie zgłoszenia instalacji wytwarzających pola elektromagnetyczne (Dz. U. nr 130, poz. 879).

Instalacja radiokomunikacyjna, której moc promieniowana izotropowo wynosi nie mniej niż 15W, emitująca pola elektromagnetyczne o częstotliwościach od 30 kHz do 300 GHz.

7. Rodzaj i zakres prowadzonej działalności, w tym wielkość produkcji lub wielkość świadczonych usług.

Usługi telekomunikacyjne bez prowadzenia produkcji. Wielkość świadczonych usług: usługi telekomunikacyjne dla ilości do 2000 użytkowników jednocześnie.

8. Czas funkcjonowania instalacji (dni tygodnia i godziny)

Wszystkie dni tygodnia, 24 godziny na dobę.

9. Emisja pola elektromagnetycznego o równoważnych mocach promieniowanych izotropowo (EIRP) poszczególnych anten:

Antena Sektorowa 11_: 7247W

Antena Sektorowa 12_: 1416W

Antena Sektorowa 13_: 1416W

Antena Sektorowa 21_: 7247W

Antena Sektorowa 22_: 1416W

Antena Sektorowa 23_: 1416W

Antena Sektorowa 31_: 7247W

Antena Sektorowa 32_: 1416W

Antena Sektorowa 33_: 1416W

Radiolinia RL1: 6918W

10. Opis stosowanych metod ograniczenia emisji

Instalacja ogranicza wielkość emisji w sposób automatyczny do wartości nie większych niż niezbędne do zapewnienia obsługi użytkowników sieci. Metoda zgodna z zasadą działania systemu telefonii komórkowej określona odpowiednimi normami.

11. Informacja czy stopień ograniczenia wielkości emisji jest zgodny z obowiązującymi przepisami

Przepisy prawa nie określają stopnia ograniczenia emisji z instalacji radiokomunikacyjnych takich jak będąca przedmiotem zgłoszenia.

12. Szczegółowe dane odpowiednio do rodzaju instalacji zgodnie z wymaganiami określonymi w załączniku 2 do rozporządzenia

LP 1. Współrzędne geograficzne anten instalacji:
Antena Sektorowa 11_: (21°44'19.1"E, 49°58'07.8"N)
Antena Sektorowa 12_: (21°44'19.1"E, 49°58'07.8"N)
Antena Sektorowa 13_: (21°44'19.1"E, 49°58'07.8"N)
Antena Sektorowa 21_: (21°44'19.1"E, 49°58'07.8"N)
Antena Sektorowa 22_: (21°44'19.1"E, 49°58'07.8"N)
Antena Sektorowa 23_: (21°44'19.1"E, 49°58'07.8"N)
Antena Sektorowa 31_: (21°44'19.1"E, 49°58'07.8"N)
Antena Sektorowa 32_: (21°44'19.1"E, 49°58'07.8"N)
Antena Sektorowa 33_: (21°44'19.1"E, 49°58'07.8"N)
Radiolinia RL1: (21°44'19.1"E, 49°58'07.8"N)

LP 2. Częstotliwość pracy instalacji:
800MHz, 900MHz, 1800MHz, 23GHz

LP 3. Wysokość środków elektrycznych anten nad poziomem terenu:
Antena Sektorowa 11_: 53,00m
Antena Sektorowa 12_: 53,10m

	Antena Sektorowa 13_: 53,10m Antena Sektorowa 21_: 53,00m Antena Sektorowa 22_: 53,10m Antena Sektorowa 23_: 53,10m Antena Sektorowa 31_: 53,00m Antena Sektorowa 32_: 53,10m Antena Sektorowa 33_: 53,10m Radiolinia RL1: 50,50m
LP 4.	Emisja pola elektromagnetycznego o równoważnych mocach promieniowanych izotropowo (EIRP) poszczególnych anten: Antena Sektorowa 11_: 7247W Antena Sektorowa 12_: 1416W Antena Sektorowa 13_: 1416W Antena Sektorowa 21_: 7247W Antena Sektorowa 22_: 1416W Antena Sektorowa 23_: 1416W Antena Sektorowa 31_: 7247W Antena Sektorowa 32_: 1416W Antena Sektorowa 33_: 1416W Radiolinia RL1: 6918W
LP 5.	Zakresy azymutów i kątów pochylenia osi głównych wiązek promieniowania poszczególnych anten Instalacji: Antena Sektorowa 11_: azymut 0°, pochylenie 0-12° (900MHz), pochylenie 2-12° (1800MHz) Antena Sektorowa 12_: azymut 0°, pochylenie 0-12° (800MHz) Antena Sektorowa 13_: azymut 0°, pochylenie 0-12° (800MHz) Antena Sektorowa 21_: azymut 120°, pochylenie 0-12° (900MHz), pochylenie 2-12° (1800MHz) Antena Sektorowa 22_: azymut 120°, pochylenie 0-12° (800MHz) Antena Sektorowa 23_: azymut 120°, pochylenie 0-12° (800MHz) Antena Sektorowa 31_: azymut 250°, pochylenie 0-12° (900MHz), pochylenie 2-12° (1800MHz) Antena Sektorowa 32_: azymut 250°, pochylenie 0-12° (800MHz) Antena Sektorowa 33_: azymut 250°, pochylenie 0-12° (800MHz) Radiolinia RL1: azymut 231° +/-30°, pochylenie 0°
LP 6.	Dla anteny Antena Sektorowa 11_ miejsca dostępne dla ludności nie znajdują się w określonej we wskazanym poniżej rozporządzeniu odległości od środka elektrycznego anteny w osi jej głównej wiązki promieniowania, Dla anteny Antena Sektorowa 12_ miejsca dostępne dla ludności nie znajdują się w określonej we wskazanym poniżej rozporządzeniu odległości od środka elektrycznego anteny w osi jej głównej wiązki promieniowania, Dla anteny Antena Sektorowa 13_ miejsca dostępne dla ludności nie znajdują się w określonej we wskazanym poniżej rozporządzeniu odległości od środka elektrycznego anteny w osi jej głównej wiązki promieniowania, Dla anteny Antena Sektorowa 21_ miejsca dostępne dla ludności nie znajdują się w określonej we wskazanym poniżej rozporządzeniu odległości od środka elektrycznego anteny w osi jej głównej wiązki promieniowania, Dla anteny Antena Sektorowa 22_ miejsca dostępne dla ludności nie znajdują się w określonej we wskazanym poniżej rozporządzeniu odległości od środka elektrycznego anteny w osi jej głównej wiązki promieniowania, Dla anteny Antena Sektorowa 23_ miejsca dostępne dla ludności nie znajdują się w określonej we wskazanym poniżej rozporządzeniu odległości od środka elektrycznego anteny w osi jej głównej wiązki promieniowania, Dla anteny Antena Sektorowa 31_ miejsca dostępne dla ludności nie znajdują się w określonej we wskazanym poniżej rozporządzeniu odległości od środka elektrycznego anteny w osi jej głównej wiązki promieniowania, Dla anteny Antena Sektorowa 32_ miejsca dostępne dla ludności nie znajdują się w określonej we wskazanym poniżej rozporządzeniu odległości od środka elektrycznego anteny w osi jej głównej wiązki promieniowania, Dla anteny Antena Sektorowa 33_ miejsca dostępne dla ludności nie znajdują się w określonej we wskazanym poniżej rozporządzeniu odległości od środka elektrycznego anteny w osi jej głównej wiązki promieniowania, a zatem, zgodnie z przepisami wydanymi na podstawie art. 60 ustawy z dnia 3 października 2008r. o udostępnianiu informacji o środowisku i jego ochronie, udziale społeczeństwa w ochronie środowiska oraz o ocenach oddziaływania na środowisko, tj. Rozporządzeniem Rady Ministrów z dnia 9 listopada 2010 w sprawie przedsięwzięć mogących znacząco oddziaływać na środowisko (Dz.U. 2016 poz. 71), przedmiotowa instalacja nie jest kwalifikowana jako przedsięwzięcie mogące zawsze bądź mogące potencjalnie znacząco oddziaływać na środowisko.

LP 7.	Wyniki pomiarów poziomów pól elektromagnetycznych – jako załącznik (raport z pomiarów)	
13. Miejscowość, data: Katowice, 2019-12-02'		
Imię i nazwisko osoby reprezentującej prowadzącego instalację: Wioleta Jakubczyk		
Podpis:		
II. Wypełnia organ ochrony środowiska przyjmujący zgłoszenie		
Data zarejestrowania zgłoszenia		Numer zgłoszenia
5.12.2019r.		NR. 6221.29.2019



AB 1571

SOLDI

SOLDI s.c. Robert Kłosek, Leszek Duda
ul. Bieżanowska 22
30-812 Kraków

Sprawozdanie nr 345/2019/OS/03

Sprawozdanie z pomiarów natężenia pól elektromagnetycznych
wykonanych w środowisku

Miejsce wykonania pomiarów:

ROP7003_A

39-124 Wiśniowa, dz. nr 1743/5
pow. ropczycko-sędziszowski
woj. podkarpackie

Data wykonania pomiarów:


13.11.2019r.

Data wykonania sprawozdania:

14.11.2019r.

Zleceniodawca:

P4 Sp. z o.o.
ul. Taśmowa 7
02-677 Warszawa

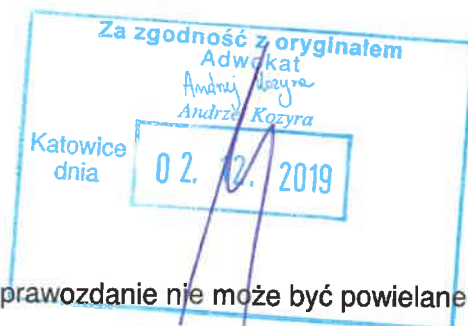

Bez pisemnej zgody laboratorium, sprawozdanie nie może być powielane inaczej, jak tylko w całości.

1. Cel badań

Celem pomiarów jest sprawdzenie poziomów pól elektromagnetycznych wokół obiektu oraz sprawdzenie dotrzymania tych poziomów w miejscach dostępnych dla ludzi w odniesieniu do obowiązujących przepisów.

2. Podstawa prawna


Badania wykonano zgodnie z obecnie występującymi aktami prawnymi:

- Ustawa z dnia 27 kwietnia 2001r. Prawo ochrony środowiska.
(Tekst jednolity: Dz. U. 2019 poz. 1396)
- Rozporządzenie Ministra Środowiska z dnia 30 października 2003r. w sprawie dopuszczalnych poziomów pól elektromagnetycznych w środowisku oraz sposobów sprawdzania dotrzymania tych poziomów.
(Dz. U. 2003 nr 192 poz. 1883)

3. Aparatura pomiarowa

Podczas badań użyto następującej aparatury pomiarowej:

- Uniwersalny, szerokopasmowy miernik natężenia pola elektromagnetycznego typu NARDA – NBM – 520 nr B-0475 wraz z sondą pomiarową EF-0392 nr D-0431
(Świadectwo Wzorcowania: LWiMP/W/213/18; data wydania: 03.10.2018)
- Uniwersalny, szerokopasmowy miernik natężenia pola elektromagnetycznego typu NARDA – NBM – 550 nr E-0201 wraz z sondą pomiarową EF – 6092 nr C-0088
(Świadectwo Wzorcowania: LWiMP/W/069/19; data wydania: 20.02.2019)
- Kompas (busola)
- Cyfrowy miernik wilgotności względnej i temperatury powietrza AZ8703
nr fab. S/N:10047614
(Świadectwo Wzorcowania: 0367/AH/15; data wydania: 17.03.2015)
- Taśma Miernicza Geodezyjna 50 m
(Świadectwo Wzorcowania: 1429.01-M11-4180-515/15; data wydania: 27.04.2015)

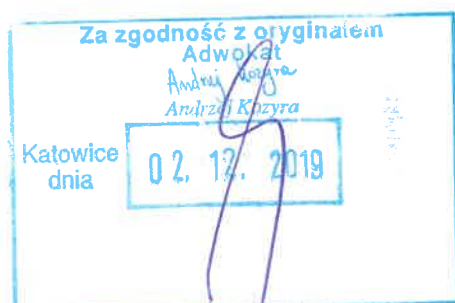

4. Współpraca z klientem

Działanie Laboratorium służy zawsze rozwiązywaniu problemów i spełnianiu wymagań klienta.

Laboratorium zobowiązuje się do przestrzegania warunków określonych przez klienta, dotyczących poufności badań i ochrony jego praw, jeżeli nie jest to sprzeczne z obowiązującym prawem.

Klient ma możliwość złożenia skargi w terminie 14 dni, licząc od daty przyjęcia sprawozdania.


5. Opis pomiarów:

Badanie przeprowadziło Laboratorium Badawcze Soldi mieszczące się przy ul. Bieżanowskiej 22 w Krakowie, na podstawie zlecenia firmy P4 Sp. z o.o.

Badanie wykonano zgodnie z:

Załącznik nr 2 do Rozporządzenia Ministra Środowiska z dnia 30 października 2003r. w sprawie dopuszczalnych poziomów pól elektromagnetycznych w środowisku oraz sposobów sprawdzania dotrzymania tych poziomów. (Dz.U. 2003 nr 192 poz. 1883)

Badania promieniowania elektromagnetycznego, którego źródłem są urządzenia wyszczególnione w pkt. 6 przeprowadzono w sposób umożliwiający wyznaczenie miejsc występowania pól elektromagnetycznych o poziomach dopuszczalnych oraz, w przypadku stwierdzenia wielkości przekraczających dopuszczalne, wyznaczenie granic ograniczonego użytkowania. Pomiary pól elektromagnetycznych przeprowadzono w pionach pomiarowych wzdłuż głównych kierunków pomiarowych oraz dodatkowych pionach pomiarowych, gdzie mogą przebywać ludzie i gdzie istnieje prawdopodobieństwo pojawienia się promieniowania o wartościach mierzalnych.

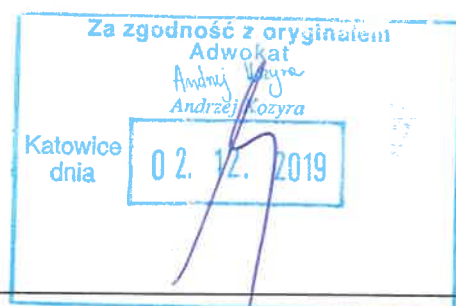

6. Dane techniczne zainstalowanych źródeł pól

Tabela Nr 1 – Szczegółowe dane źródła pól dla anten mikrofalowych

Tabela Nr 1a – Szczegółowe dane źródła pól dla anten sektorowych


Tabela Nr 1

Charakterystyka promieniowania				kierunkowa					
Rzeczywisty czas pracy [h/dobę]				24					
Rodzaj wytwarzanego pola				stacjonarne					
Linia radiowa				Antena					
Lp.	Typ/producent	Częstotliwość pracy [GHz]	Moc wyjściowa [dBm]	Typ/producent	Średnica anteny [m]	Azymut [°]	Wysokość zainstal. [m]	LON	LAT
1	OPTIX RTN/HUAWEI	23	28	0.6-23 (VHLPX2-23)	0,6	231	50,5	21°44'19.11"E	49°58'07.81"N

Tabela Nr 1a

Charakterystyka promieniowania				kierunkowa					
Rzeczywisty czas pracy [h/dobę]				Całodobowa 24h					
Warunki pracy				Znamionowe					
Rodzaj wytwarzanego pola				stacjonarne					
Lp.	Typ nadajnika	Antena Producent / Typ	Azymut [°]	Wysokość środka elektr. anteny [m n.p.t.]	Pasmo [Mhz]	Kąt nachylenia [°]	EIRP dla anteny [W]	LON	LAT
1	RBS6xxx/2xxx/4xxx	Huawei A704516R0	0	53,1	800	12	1416	21°44'19.11"E	49°58'07.81"N
2	RBS6xxx/2xxx/4xxx	Huawei A704516R0	0	53,1	800	12	1416	21°44'19.11"E	49°58'07.81"N
3	RBS6xxx/2xxx/4xxx	Huawei ADU4518R7	0	53	900	12	7247	21°44'19.11"E	49°58'07.81"N
	RBS6xxx/2xxx/4xxx				1800	12		21°44'19.11"E	49°58'07.81"N
4	RBS6xxx/2xxx/4xxx	Huawei A704516R0	120	53,1	800	12	1416	21°44'19.11"E	49°58'07.81"N
5	RBS6xxx/2xxx/4xxx	Huawei A704516R0	120	53,1	800	12	1416	21°44'19.11"E	49°58'07.81"N
6	RBS6xxx/2xxx/4xxx	Huawei ADU4518R7	120	53	900	12	7247	21°44'19.11"E	49°58'07.81"N
	RBS6xxx/2xxx/4xxx				1800	12		21°44'19.11"E	49°58'07.81"N
7	RBS6xxx/2xxx/4xxx	Huawei A704516R0	250	53,1	800	12	1416	21°44'19.11"E	49°58'07.81"N
8	RBS6xxx/2xxx/4xxx	Huawei A704516R0	250	53,1	800	12	1416	21°44'19.11"E	49°58'07.81"N
9	RBS6xxx/2xxx/4xxx	Huawei ADU4518R7	250	53	900	12	7247	21°44'19.11"E	49°58'07.81"N
	RBS6xxx/2xxx/4xxx				1800	12		21°44'19.11"E	49°58'07.81"N

Informacje przekazane przez zlecniodawcę.

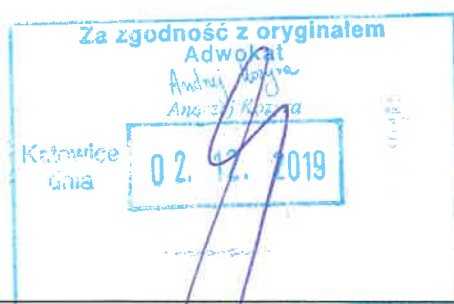

7. Wyniki badań i szkic sytuacyjny

Warunki meteorologiczne podczas wykonywania pomiarów:

Temperatura powietrza.....: 10 °C

Wilgotność względna.....: 64%

Tabela nr 2

Nr pionu/ punktu	Lokalizacja pionu/punktu pomiarowego	Wartość zmierzona	Niepewność pomiaru*)	Wysokość pomiaru
		[V/m]	[V/m]	[m]
1	2	3	4	5
1	GKP; poziom terenu wokół stacji bazowej	1,5	± 0,5	2,0
2	GKP; poziom terenu wokół stacji bazowej	1,4	± 0,4	2,0
3	GKP; poziom terenu wokół stacji bazowej	1,2	± 0,4	2,0
4	GKP; poziom terenu wokół stacji bazowej	1,0	± 0,3	2,0
5, 6	GKP; poziom terenu wokół stacji bazowej	<1,0	-	0,3 - 2
7	DPP; wejście do budynku gospodarczego	<1,0	-	0,3 - 2
8	DPP; światło okna domu - Wiśniowa 129 (1p.)	1,0	± 0,3	2,0
9	DPP; środek pomieszczenia domu – Wiśniowa 129 (1p.)	<1,0	-	0,3 - 2
10	GKP; poziom terenu wokół stacji bazowej	1,5	± 0,5	2,0
11	GKP; poziom terenu wokół stacji bazowej	1,3	± 0,4	2,0
12-15	GKP; poziom terenu wokół stacji bazowej	<1,0	-	0,3 - 2
16	GKP; poziom terenu wokół stacji bazowej	1,3	± 0,4	2,0
17	GKP; poziom terenu wokół stacji bazowej	1,4	± 0,4	2,0
18	GKP; poziom terenu wokół stacji bazowej	1,1	± 0,4	2,0
19-21	GKP; poziom terenu wokół stacji bazowej	<1,0	-	0,3 - 2
22	GKP; poziom terenu wokół stacji bazowej	1,4	± 0,5	2,0
23	GKP; poziom terenu wokół stacji bazowej	1,3	± 0,4	2,0
24	GKP; poziom terenu wokół stacji bazowej	1,1	± 0,4	2,0
25, 26	GKP; poziom terenu wokół stacji bazowej	<1,0	-	0,3 - 2

*) – niepewność pomiaru obliczona i przedstawiona zgodnie z dokumentem EA 4/16. Podane wartości niepewności stanowią niepewności rozszerzone dla poziomu ufności 95% i współczynnika rozszerzenia k=2

Objaśnienia:


GKP – Główny Kierunek Promieniowania


DPP – Dodatkowy Pion Pomiarowy

<1,0 – poniżej zakresu pomiarowego sondy EF-6092, EF-0392 tj. 1,0 V/m

Wyniki pomiarów odnoszą się wyłącznie do zainstalowanych i skonfigurowanych obiektów – źródeł pól, jak w dniu pomiaru. Z przekazanych przez zleceniodawcę informacji wynika, iż w/w urządzenia pracowały w najbardziej niekorzystnych z punktu widzenia oddziaływania na środowisko parametrach tj. zgodnie z parametrami w pkt. 6.

W związku z powyższym nie uwzględnia się poprawek pomiarowych.

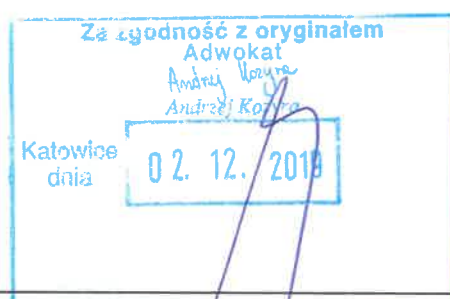

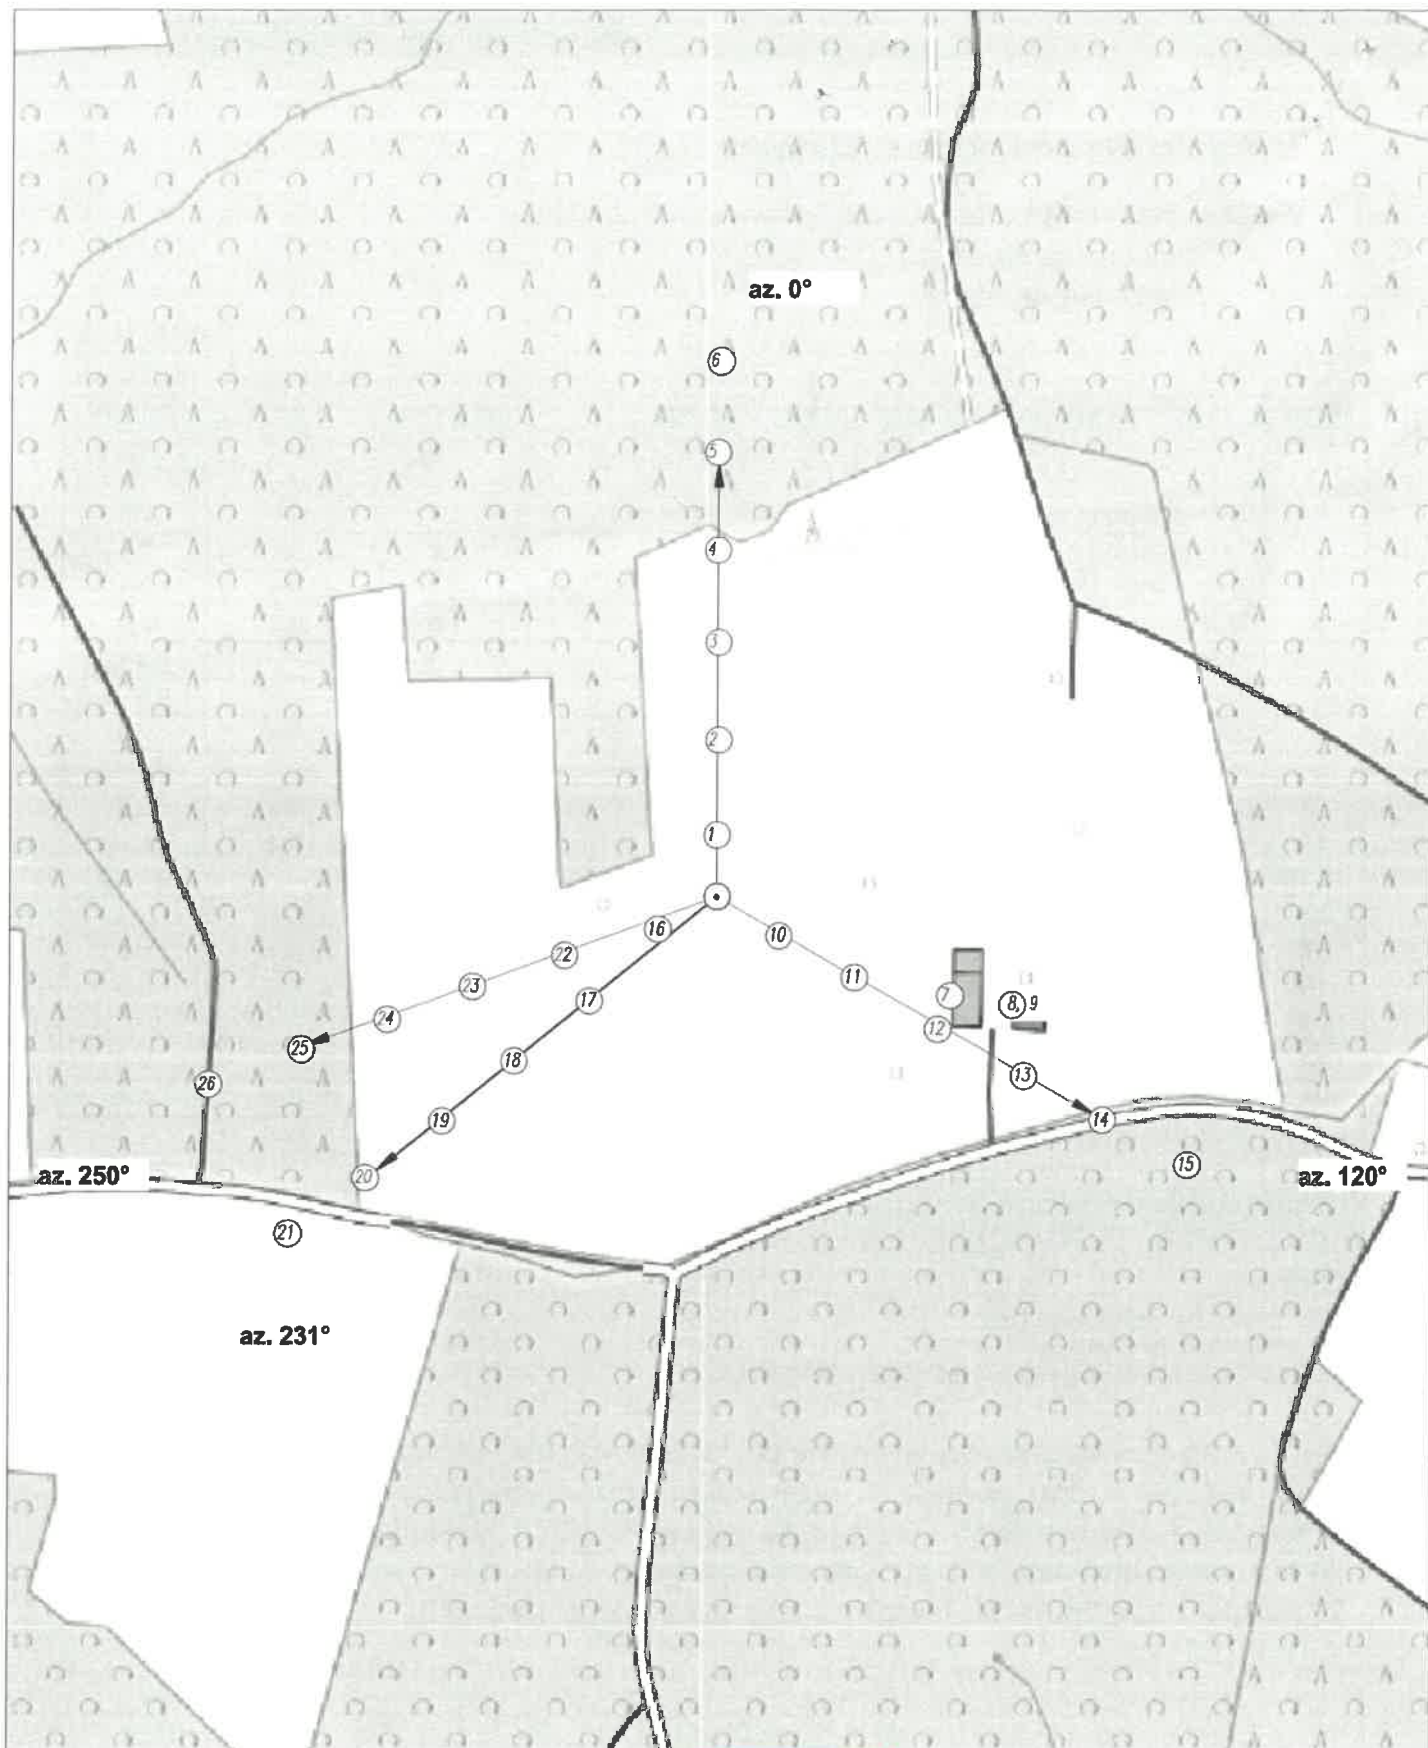

LEGENDA:

- (Nr) - Punkty (piony) pomiarowe
dnia 02.12.2019
- ⊙ - Lokalizacja źródła pola-EM

Za zgodność z oryginałem

Adwokat
Andrzej Kozłowski
Andrzej Kozłowski

P4 Sp. z o.o.
ul. -677 Warszawa, ul. Taśmowa 7

Nr stacji ROP7003_A

Skala
1:1500

Nazwa rysunku: Rozmieszczenie pionów pomiarowych
Nr sprawy: 345/2019/OS/03

LABORATORIUM BADAWCZE

SOLDI

ul. Biezanowska 22, 30-812 Kraków

Opracował:
Laboratorium Badawcze Soldi

Nr rysunku
01

8. Dokumentacja fotograficzna.



Widok obiektu wraz z zainstalowanym zespołem antenowym



Oznakowanie wejścia



Zespół antenowy

Pomiary wykonał:	Sprawozdanie sporządził:	Autoryzował/Zatwierdził:
Leszek Duda	Leszek Duda	mgr inż. Leszek Duda KIEROWNIK TECHNICZNY



Ocena zgodności wyników z wymogami do sprawozdania 345/2019/OS/03

Podstawa prawna

Ocenę zgodności wyników pomiarów z wymogami przeprowadzono w oparciu o Rozporządzenie Ministra Środowiska z dnia 30 października 2003r. w sprawie dopuszczalnych poziomów pól elektromagnetycznych w środowisku oraz sposobów sprawdzania dotrzymania tych poziomów. (Dz. U. 2003 nr 192 poz. 1883)

Dopuszczalne poziomy elektromagnetycznego promieniowania niejonizującego charakteryzowane przez wartości graniczne wielkości fizycznych dla miejsc dostępnych dla ludności

Zakres częstotliwości	Natężenie pola
300 MHz – 300 GHz	7 V/m

Na podstawie wyników przeprowadzonych pomiarów, we wszystkich punktach/pionach pomiarowych nie stwierdzono występowania promieniowania elektromagnetycznego o wartości natężenia pola elektrycznego przekraczającej poziom dopuszczalny.

Przy przedstawieniu stwierdzeń dotyczących zgodności/niezgodności z wymaganiami podstawowymi, niepewność wyników pomiaru została uwzględniona w sposób opisany w normie PN-EN 62311:2010

